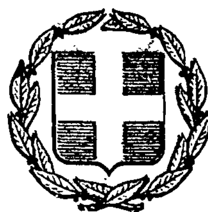


ΕΦΗΜΕΡΙΣ ΤΗΣ ΚΥΒΕΡΝΗΣΕΩΣ
ΤΗΣ ΕΛΛΗΝΙΚΗΣ ΔΗΜΟΚΡΑΤΙΑΣ

ΕΝ ΑΘΗΝΑΙΣ ΤΗ 13 ΔΕΚΕΜΒΡΙΟΥ 1980 | ΤΕΥΧΟΣ ΤΕΤΑΡΤΟΝ | ΑΡΙΘΜΟΣ ΦΥΛΛΟΥ 711

ΠΕΡΙΕΧΟΜΕΝΑ

ΑΠΑΛΛΟΤΡΙΩΣΕΙΣ

ΑΝΑΚΟΙΝΩΣΕΙΣ

(1)

Περὶ εἰδοποιήσεως τῆς γενομένης παρακαταθέσεως ἀποζημιώσεως λόγῳ ἀναγκαστικῆς ἀπαλλοτριώσεως ὑπὲρ τοῦ Σχολικοῦ Ταμείου τοῦ Δ' Γυμνασίου Ἀρρένων Ἀθηνῶν καὶ δαπάναις τοῦ Ὀργανισμοῦ Σχολικῶν Κτιρίων γηπέδου κειμένου ἐν Ἀθήναις.

ΟΡΓΑΝΙΣΜΟΣ ΣΧΟΛΙΚΩΝ ΚΤΙΡΙΩΝ

Τὸ ἐν Ἀθήναις καὶ ἐπὶ τῆς ὁδοῦ Φαβιέρου 30 ἑδρεῦον Νομικὸν Πρόσωπον Δημοσίου Δικαίου ὑπὸ τὴν ἐπωνυμίαν «ΟΡΓΑΝΙΣΜΟΣ ΣΧΟΛΙΚΩΝ ΚΤΙΡΙΩΝ», εἰδοποιεῖ ὅτι, κηρυχθείσης ὑπὲρ τοῦ Σχολικοῦ Ταμείου τοῦ Δ' Γυμνασίου Ἀρρένων Ἀθηνῶν καὶ δαπάναις αὐτοῦ (ΟΣΚ) διὰ τῆς δημοσιεύσεως εἰς τὴν Ἐφημερίδα τῆς Κυβερνήσεως (Φ.Ε.Κ. τ. Δ' 408/77) τῆς ὑπ' ἀριθ. Π. 8339/5290/14.10.77 κοινῆς ἀποφάσεως τῶν Ὑπουργῶν Οἰκονομικῶν καὶ Ἐθνικῆς Παιδείας καὶ Θρησκευμάτων, τῆς ἀπαλλοτριώσεως ἐκτάσεως ἐκ μέτρων τετραγωνικῶν 1960, κειμένης ἐν Ἀθήναις καὶ μεταξὺ τῶν ὁδῶν Χίου, Σάμου Ἐρατύρας καὶ Μεταξᾶ κατέθεσεν εἰς τὸ ἐν Ἀθήναις ἑδρεῦον Ταμεῖον Παρακαταθηκῶν καὶ Δανείων τὴν δυνάμει τῶν ὑπ' ἀριθ. 557/78 καὶ 7172/79 ἀποφάσεων τοῦ Μονομελοῦς Πρωτοδικείου Ἀθηνῶν καὶ Ἐφετείου Ἀθηνῶν καθορισθεῖσαν ὑπὲρ τῶν φερομένων ὡς δικαιούχων ἀποζημίωσιν, τῆς κατὰ τὰ ἄνω ἀπαλλοτριωθείσης ἐκτάσεως ἐκδοθέντος τοῦ ὑπ' ἀριθ. 607963/13.11.80 Γραμματίου συστάσεως παρακαταθήκης τοῦ ἐν λόγῳ Ταμείου διὰ ποσὸν 5.564.125 δραχμῶν.

Ἐν Ἀθήναις τῇ 19 Νοεμβρίου 1980

Ὁ Γενικὸς Διευθυντὴς
ΜΙΧ. ΠΑΠΑΓΙΑΝΝΗΣ

ΠΟΛΕΟΔΟΜΙΑ

ΑΠΟΦΑΣΕΙΣ

Ἀριθ. Τ.Π. 2696 (2)

Περὶ τροποποιήσεως τοῦ ρυμοτομικοῦ σχεδίου Ἁλμυροῦ γιὰ μετατόπιση τῆς ὁδοῦ Οἰκονομίδου στὸ Νομὸ Μαγνησίας.

Ο ΝΟΜΑΡΧΗΣ ΜΑΓΝΗΣΙΑΣ

Ἔχοντας ὑπόψη:

1. Τὶς διατάξεις:

α) Τοῦ ἀπὸ 17.7.1923 Ν. Δ/τος «περὶ σχεδίων πόλεων, κωμῶν καὶ συνοικισμῶν τοῦ Κράτους καὶ οἰκοδομῆς αὐτῶν» ὅπως τροποποιήθηκαν καὶ συμπληρώθηκαν μεταγενέστερα καὶ εἰδικότερα τῶν ἄρθρων 3,9 καὶ 70 αὐτοῦ.

β) Τοῦ ἀριθ. 1018/71 Ν. Δ/τος «περὶ τροποποιήσεως καὶ συμπληρώσεως τοῦ Α.Ν 314/68 περὶ παροχῆς εἰς τὸν Ὑπουργὸν Βορείου Ἑλλάδος καὶ τοὺς Νομάρχας ἁρμοδιότητας ἐπὶ θεμάτων ἐπεκτάσεως ἢ τροποποιήσεως σχεδίων πόλεων καὶ κωμῶν».

2. Τὸ ἐγκεκριμένο ρυμοτομικὸ σχέδιο Ἁλμυροῦ.

3. Τὴν ἀριθ. 49/1980 ἀπόφαση τοῦ Δημοτικοῦ Συμβουλίου Ἁλμυροῦ περὶ ἐγκρίσεως τῆς τροποποιήσεως τοῦ ρυμοτομικοῦ σχεδίου Ἁλμυροῦ γιὰ τὴν μετατόπιση τῆς ὁδοῦ Οἰκονομίδου.

4. Τὴ σύμφωνη γνώμη τοῦ Νομαρχιακοῦ Συμβουλίου Δημ. Ἔργων Νομοῦ Μαγνησίας, ποὺ διατυπώθηκε στὴν ἀριθ. 15 πράξη αὐτοῦ κατὰ τὴν συνεδρίαση τῆς 7.8.1980, ἀποφασίζουμε:

Ἐγκρίνουμε τὴν τροποποίηση τοῦ ρυμοτομικοῦ σχεδίου Ἁλμυροῦ Νομοῦ Μαγνησίας γιὰ τὴν μετατόπιση τῆς ὁδοῦ Οἰκονομίδου, ὅπως εἰδικότερα ἐμφανίζεται στὸ θεωρημένο μὲ ἡμερομηνία 19.4.1980 ἀπὸ τὴν Προϊσταμένη τοῦ τμήματος Πολεοδομίας καὶ Πολεοδομικῶν Ἐφαρμογῶν Νομοῦ Μαγνησίας πρωτότυπο τοπογραφικὸ διάγραμμα, μὲ κλίμακα 1 :200.

Ἡ ἀπόφαση αὐτὴ νὰ δημοσιευθεῖ στὴν Ἐφημερίδα τῆς Κυβερνήσεως.

Βόλος, 10 Ὀκτωβρίου 1980

Ὁ Νομάρχης
ΑΘ. ΣΠΥΡΟΠΟΥΛΟΣ

ΕΓΚΡΙΝΕΤΑΙ ΩΣ ΠΑΡΑΡΤΗΜΑ

ΔΗΜΟΣ ΑΛΜΥΡΟΥ

ΤΡΟΠΟΠΟΙΗΣΙΣ ΤΟΥ ΡΥΜΟΤΟΜΙΚΟΥ ΣΧΕΔΙΟΥ

ΣΤΗΝ ΟΔΟ

ΚΛΙΜΑΞ 1:200

ΥΠΟΜΝΗΜΑ

Εγκεκριμένη οικοδομική γραμμή


Καταργούμενη


Προτεινομένη




ΒΟΛΟΣ 27 ΜΑΡΤΙΟΥ 1980

ΟΙ ΣΥΝΤΑΞΑΝΤΕΣ

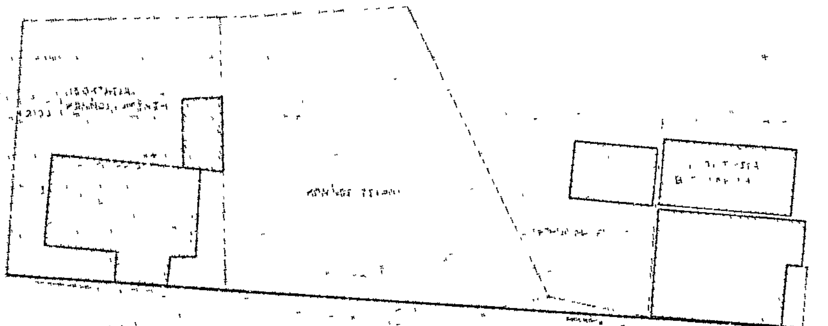

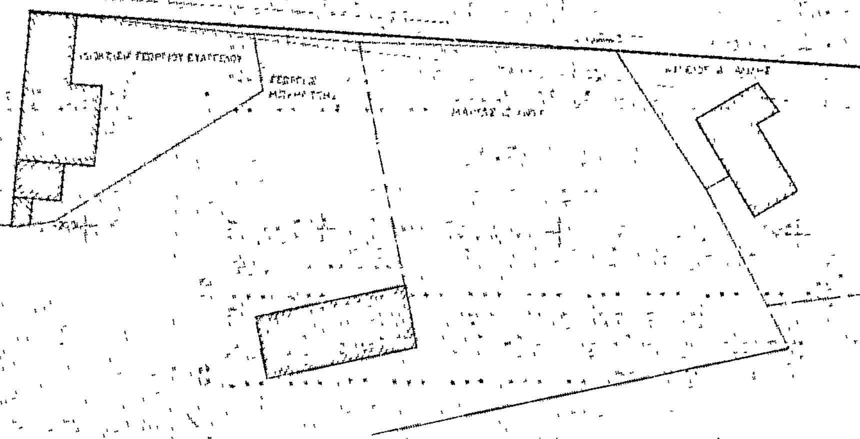

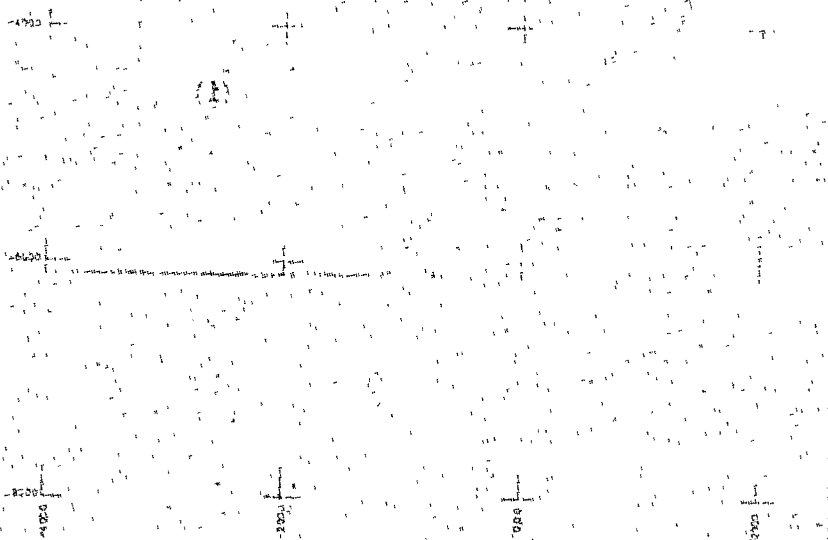

'Αριθ. Τ.Π. 3922 (3)

Περὶ τροποποιήσεως τοῦ ρυμοτομικοῦ σχεδίου 'Αλμυ ροῦ γιὰ μετατόπιση τμήματος τῆς ὁδοῦ Εὐξεινουπόλεως στὸ Νομὸ Μαγνησίας.

Ο ΝΟΜΑΡΧΗΣ ΜΑΓΝΗΣΙΑΣ

Ἔχοντας ὑπόψη :

1. Τὶς διατάξεις :

α) Τοῦ ἀπὸ 17.7.1923 Ν. Δ/τος «περὶ σχεδίων πόλεων, κωμῶν καὶ συνοικισμῶν τοῦ Κράτους καὶ οἰκοδομῆς αὐτῶν», ὅπως τροποποιήθηκαν καὶ συμπληρώθηκαν μεταγενέστερα καὶ εἰδικότερα τῶν ἄρθρων 3,9 καὶ 70 αὐτοῦ.

β) Τοῦ ἀριθ. 1.018/71 Ν. Δ/τος «περὶ τροποποιήσεως καὶ συμπληρώσεως τοῦ Α.Ν. 314/68 περὶ παροχῆς εἰς τὸν 'Υπουργὸν Βορείου 'Ελλάδος καὶ τοὺς Νομάρχας ἁρμοδιότητας ἐπὶ θεμάτων ἐπεκτάσεως ἢ τροποποιήσεως σχεδίων πόλεως καὶ κωμῶν».

2. Τὸ ἐγκεκριμένο ρυμοτομικὸ σχέδιο 'Αλμυροῦ.

3. Τὴν ἀριθ. 94/1980 ἀπόφαση τοῦ Δημοτικοῦ Συμβουλίου 'Αλμυροῦ περὶ ἐγκρίσεως τῆς τροποποιήσεως τοῦ ρυμοτομικοῦ σχεδίου 'Αλμυροῦ γιὰ τὴν μετατόπιση τμήματος τῆς ὁδοῦ Εὐξεινουπόλεως.


4. Τὴ σύμφωνη γνώμη τοῦ Νομαρχιακοῦ Συμβουλίου Δημ. Ἔργων Νομοῦ Μαγνησίας, ποὺ διατυπώθηκε στὴν ἀριθ. 15 πράξη αὐτοῦ κατὰ τὴν συνεδρίαση τῆς 7.8.80, ἀποφασίζουμε :


'Εγκρίνουμε τὴν τροποποίηση τοῦ ρυμοτομικοῦ σχεδίου 'Αλμυροῦ Νομοῦ Μαγνησίας γιὰ τὴν μετατόπιση τμήματος τῆς ὁδοῦ Εὐξεινουπόλεως, ὅπως εἰδικότερα ἐμφανίζεται στὸ θεωρημένο μὲ ἡμερομηνία 30.7.80 ἀπὸ τὴν Προϊσταμένη τοῦ Τμήματος Πολεοδομίας καὶ Πολεοδομικῶν ἐφαρμογῶν Νομοῦ Μαγνησίας πρωτότυπο τοπογραφικὸ διάγραμμα, μὲ κλίμακα 1 :200.


'Η ἀπόφαση αὐτὴ νὰ δημοσιευθεῖ στὴν 'Εφημερίδα τῆς Κυβερνήσεως.

Βόλος, 14 'Οκτωβρίου 1980

'Ο Νομάρχης
ΑΘΑΝ. ΣΠΥΡΟΠΟΥΛΟΣ

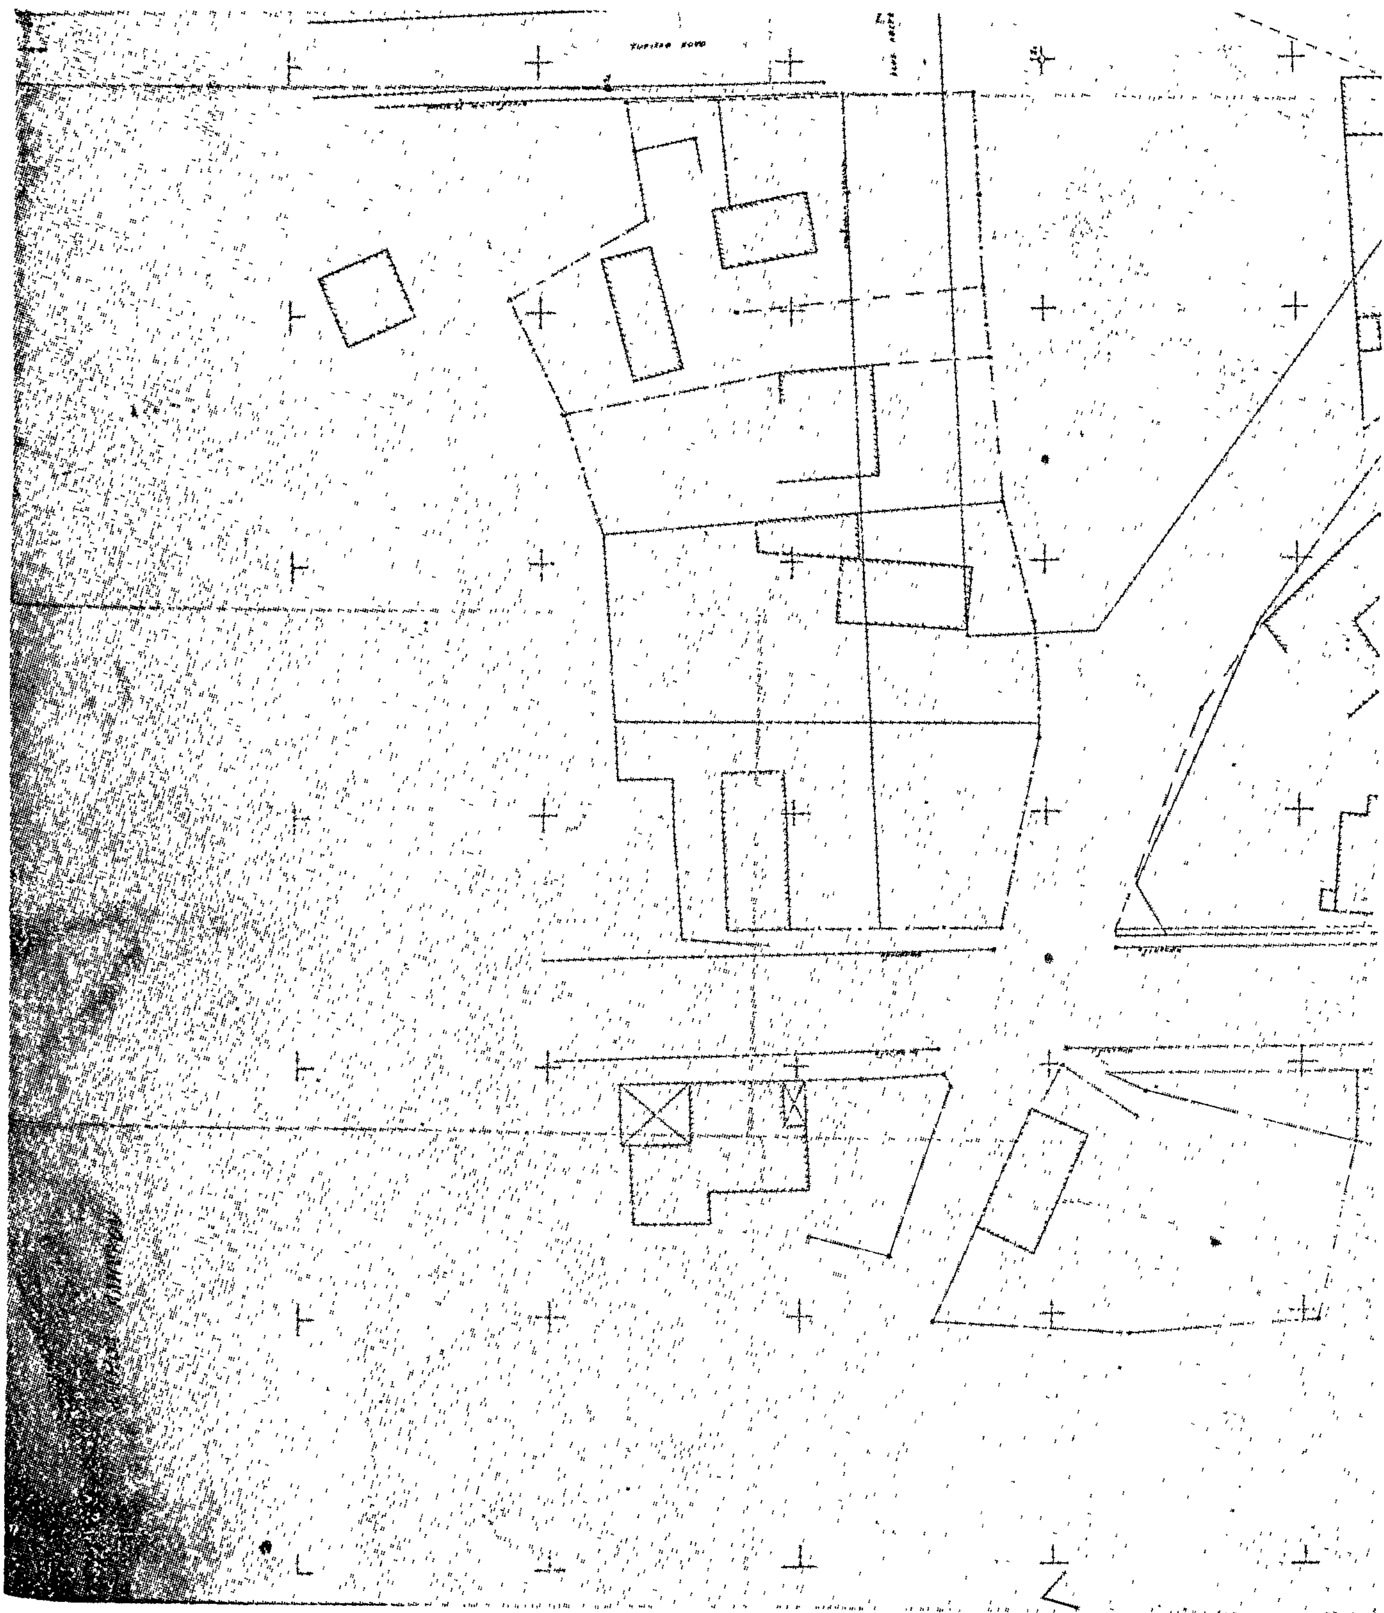

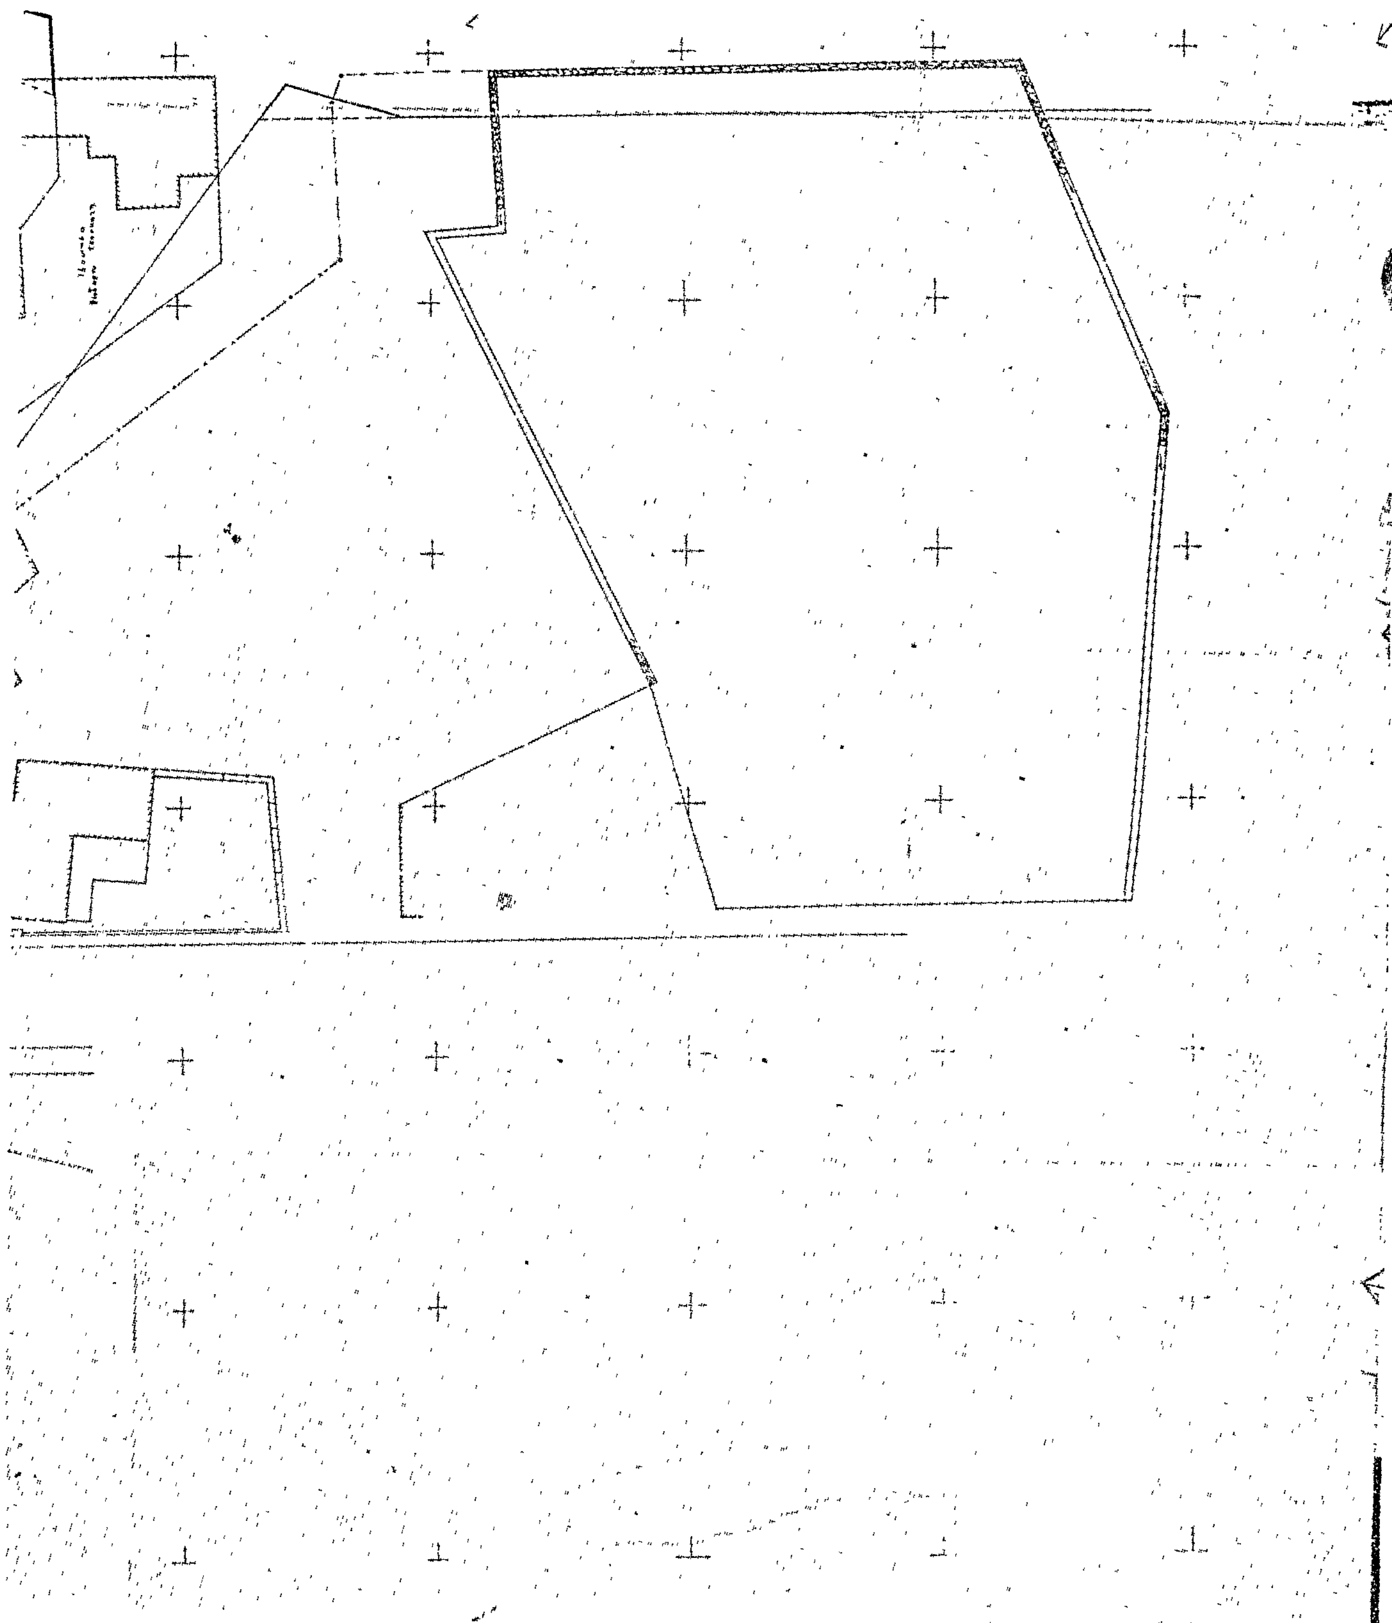

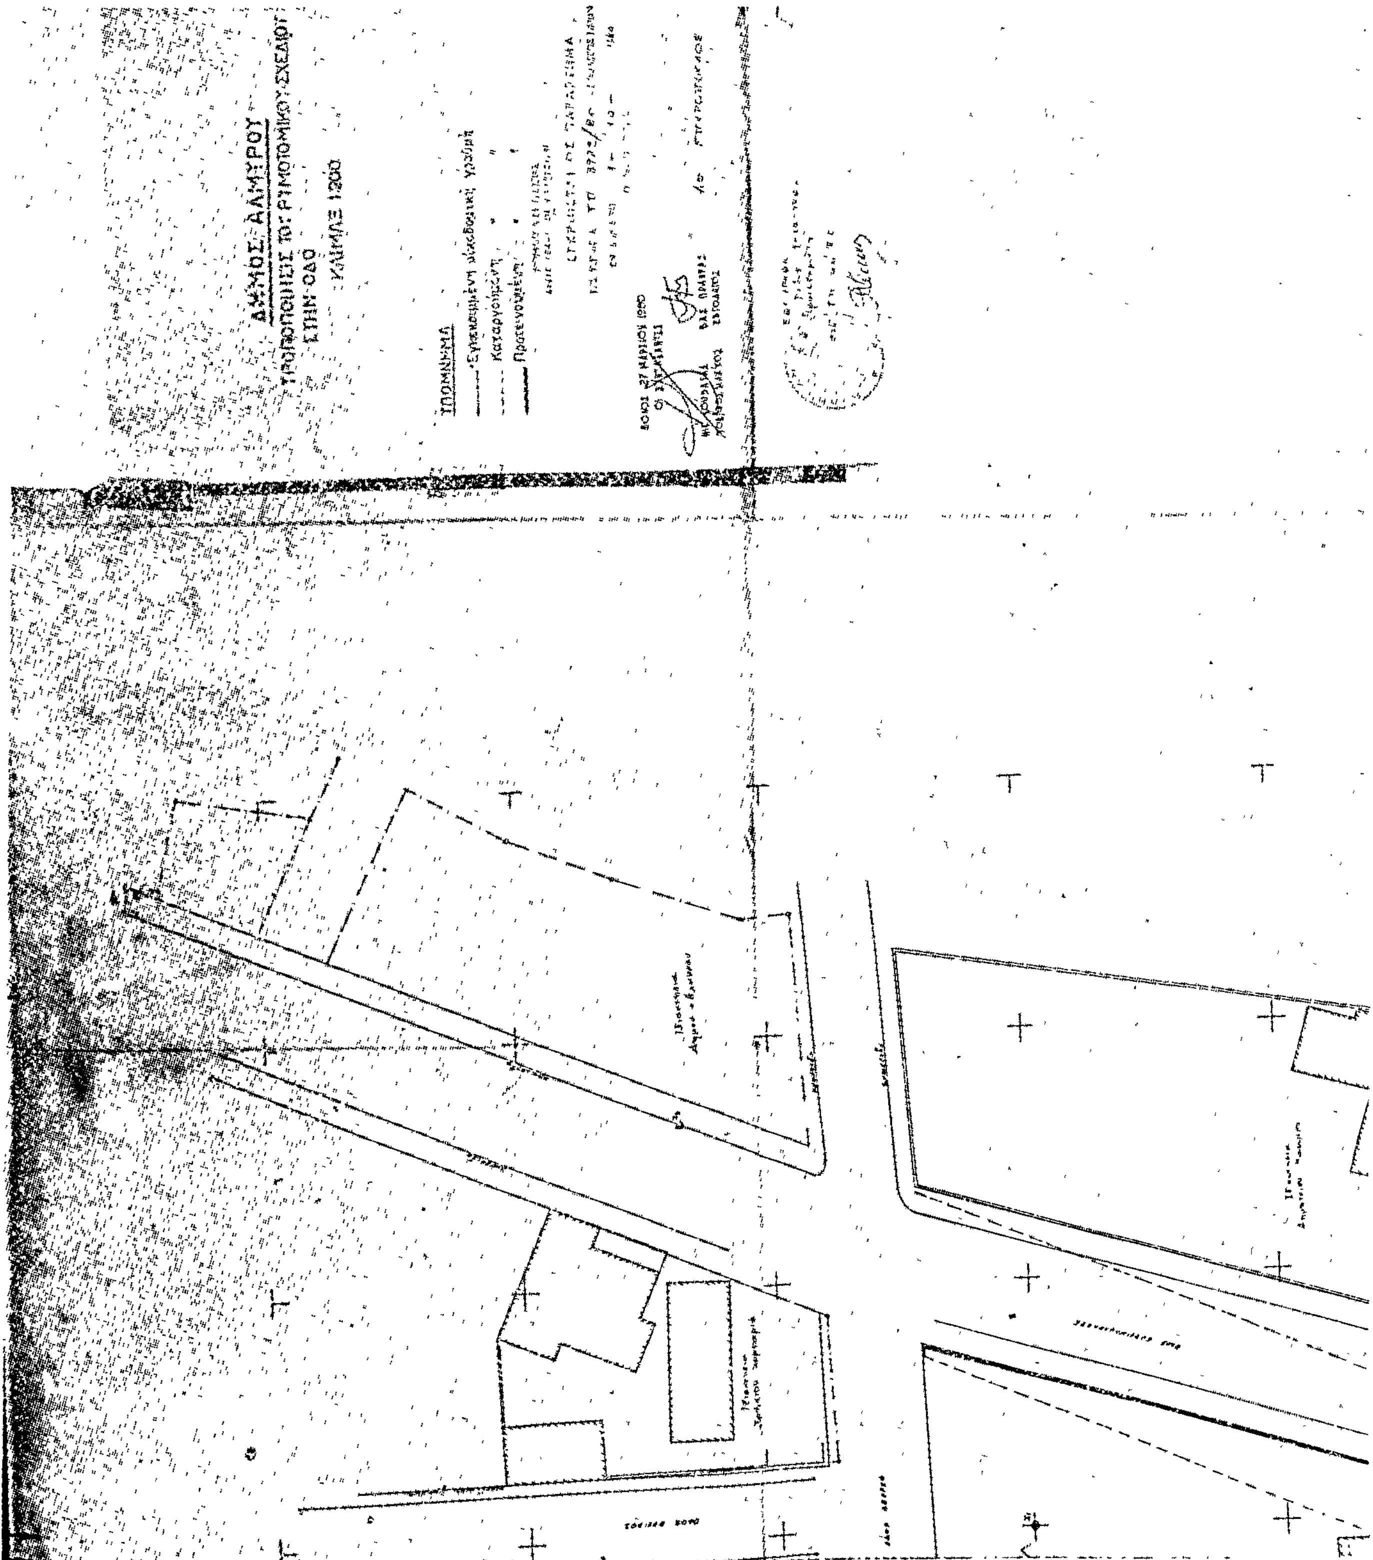
ΔΗΜΟΣ ΑΛΜΥΡΟΥ
ΤΡΟΠΟΠΟΙΗΣΙΣ ΤΟΥ ΡΥΜΟΤΟΜΙΚΟΥ ΣΧΕΔΙΟΥ
ΥΠΟΜΝΗΜΑ
Εγκεκριμένη οικοδομική γραμμή
Καταργούμενη
Προτεινόμενη



ΑΠΟ ΤΟ ΕΘΝΙΚΟ ΤΥΠΟΓΡΑΦΕΙΟ